


**BS1**

0,00	-5,50 m HN	Mutterboden, Sand, schluffig, humos
0,40		/ dunkelbraun bis schwarz
1,00		Flugsand / Feinsand, stark mittelsandig
1,30		/ hellbraun bis braungrau
1,70		Geschlebehm (steif bis weich, leichte Plastizität)
2,00		Schluff; stark sandig, feig, kiesig / braungrau / leicht zu bohren
		Geschlebehm (steif bis weich, mittlere Plastizität)
		Schluff, sandig, feig, kiesig / grau / mäßig schwer zu bohren

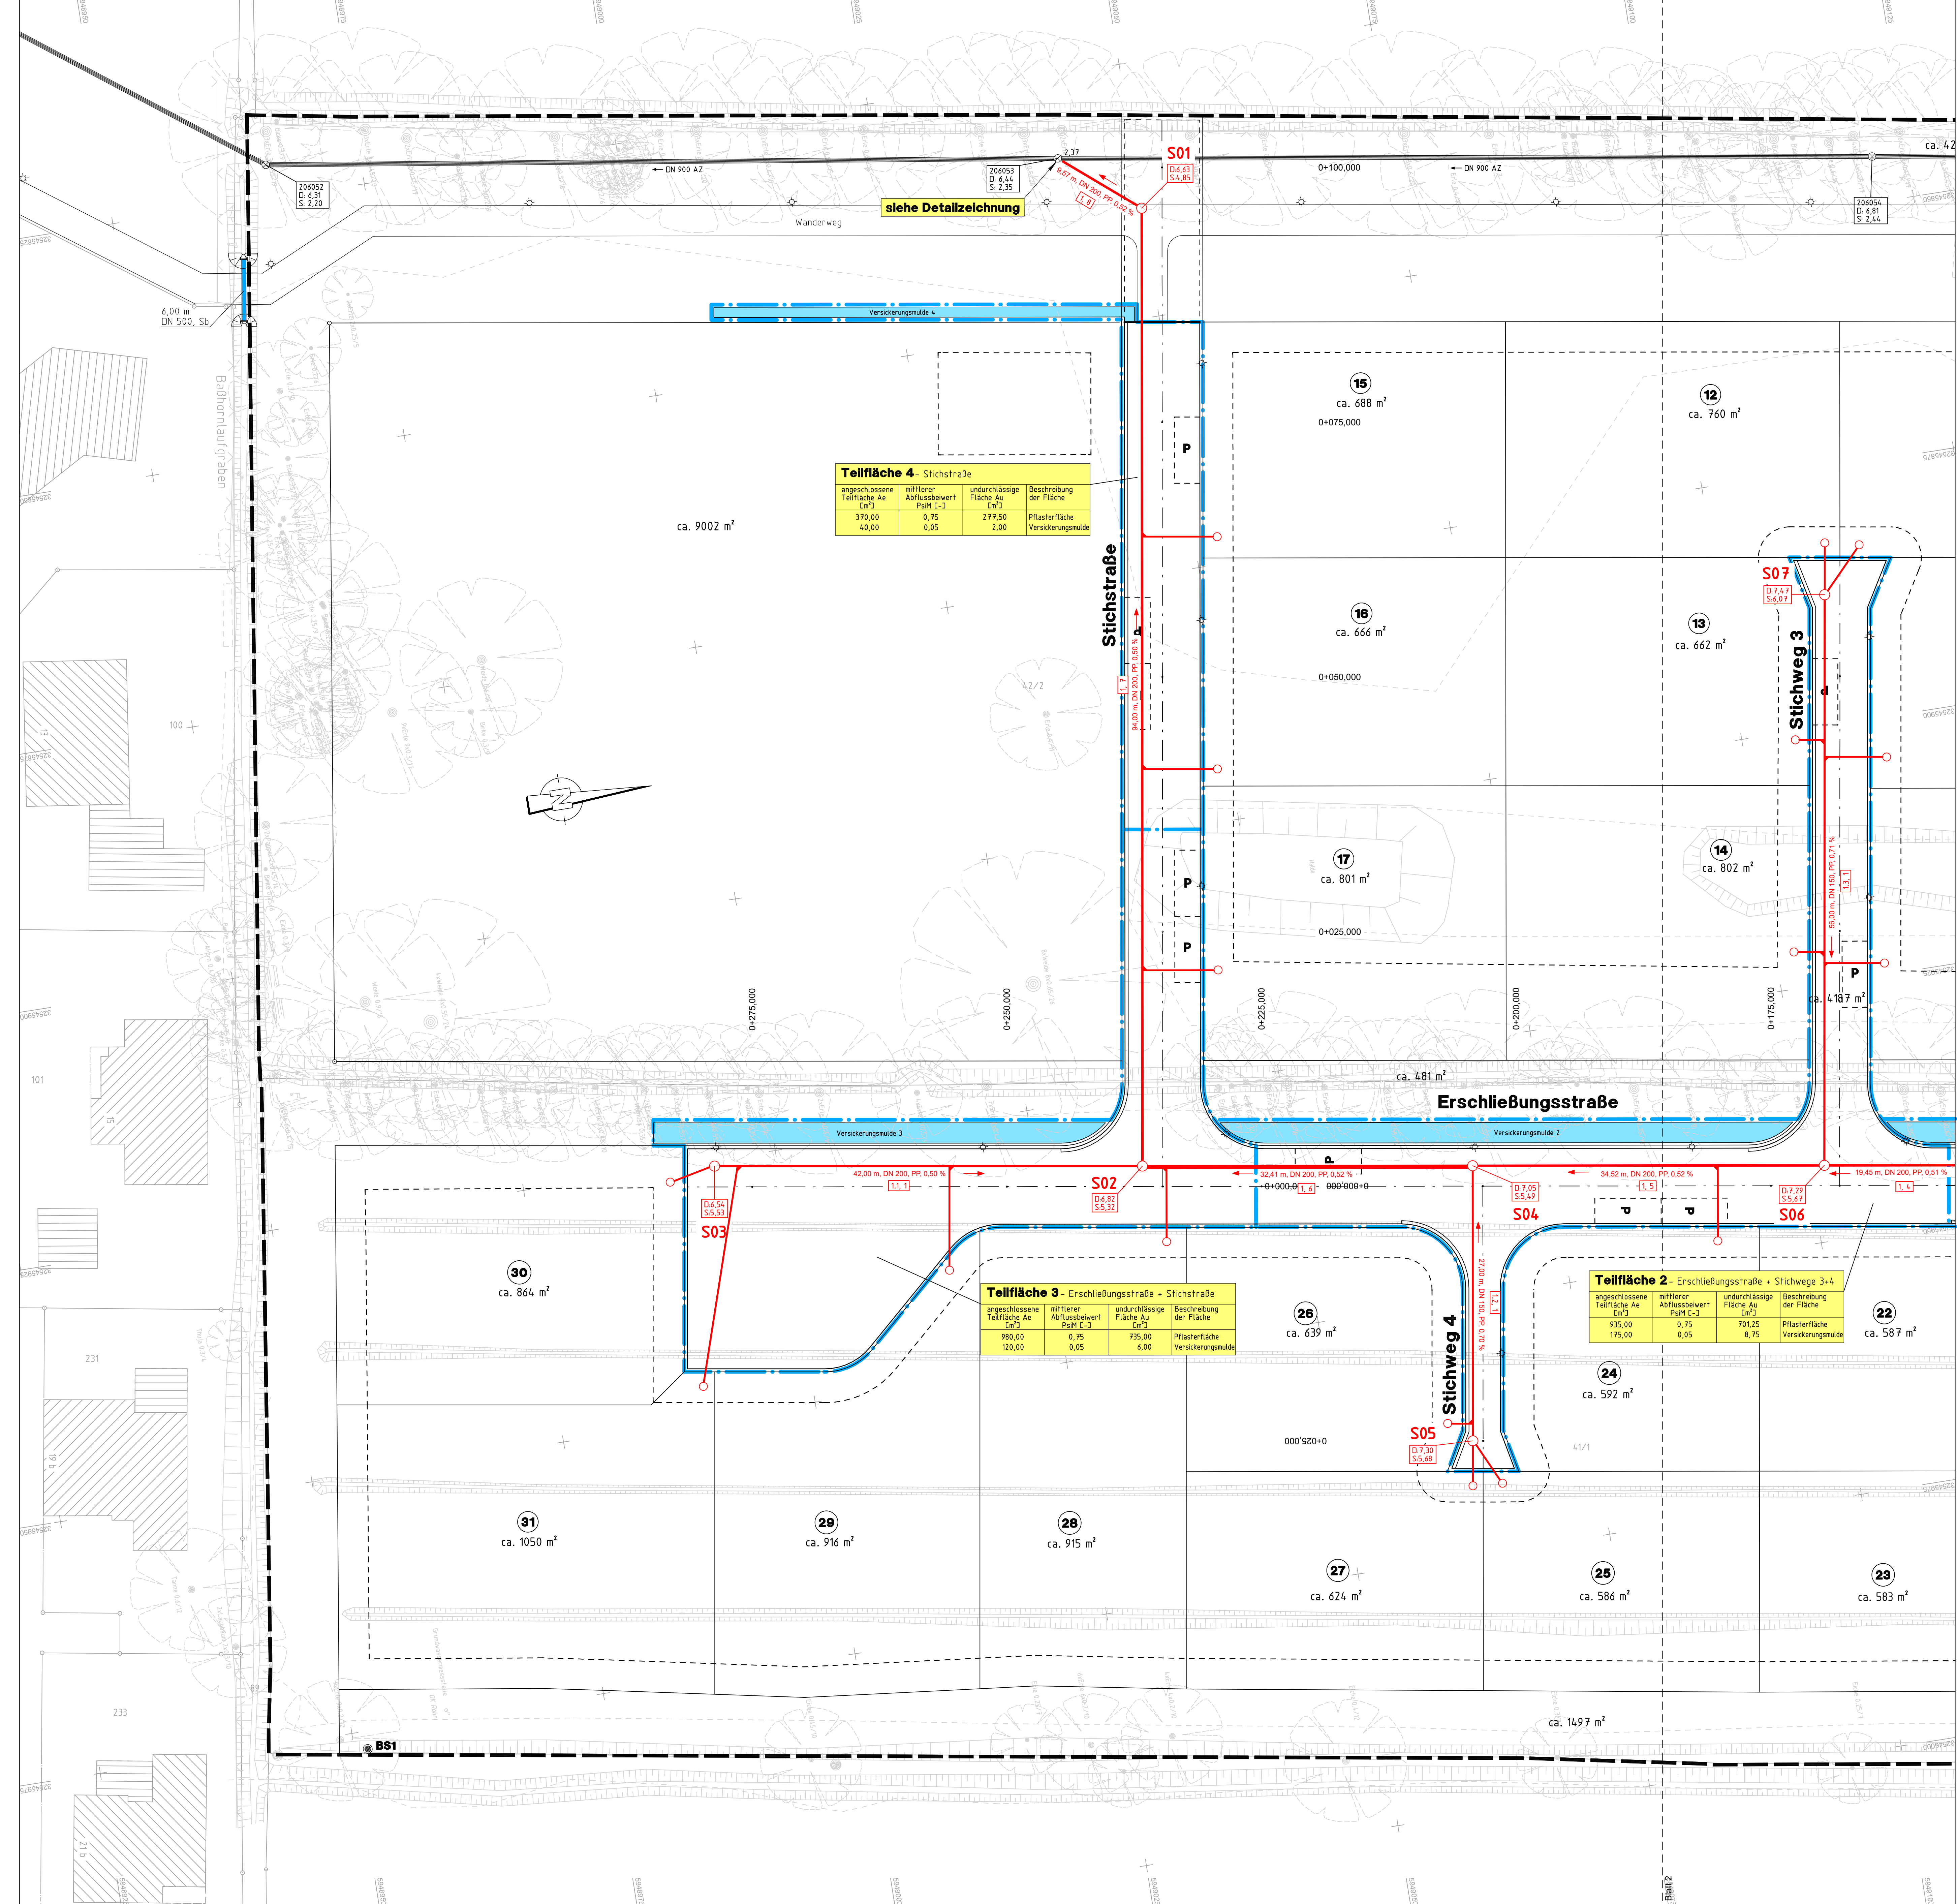

**Teilfläche 4** Stichstraße

angeschlossene Teilfläche Ae [m²]	mittlerer Abflussbeiwert PstM [-]	undurchlässige Fläche Au [m²]	Beschreibung der Fläche
370,00	0,75	277,50	Pflasterfläche
40,00	0,05	2,00	Versickerungsmulde

**Teilfläche 3** - Erschließungsstraße + Stichstraße

angeschlossene Teilfläche Ae [m²]	mittlerer Abflussbeiwert PstM [-]	undurchlässige Fläche Au [m²]	Beschreibung der Fläche
980,00	0,75	735,00	Pflasterfläche
120,00	0,05	6,00	Versickerungsmulde

**Teilfläche 2** - Erschließungsstraße + Stichwege 3-4

angeschlossene Teilfläche Ae [m²]	mittlerer Abflussbeiwert PstM [-]	undurchlässige Fläche Au [m²]	Beschreibung der Fläche
935,00	0,75	701,25	Pflasterfläche
175,00	0,05	8,75	Versickerungsmulde

**LEGENDE**

- vorhandene Schmutzwasserleitung
- vorhandene Regenwasserleitung
- geplante Schmutzwasserleitung
- geplante Regenwasserleitung
- Einzugsgebietssinie

**S01**

- Schachtnummer
- Deckelordinate
- Sohlenordinate
- Schacht mit Ein- und Auslaufordinaten
- Sohlengefälle
- Fließrichtung
- Nennweite/Material
- Halftungslänge
- Hausanschluss
- Abzweiger
- verschlossener Abzweiger
- Abzweiger im Scheitel
- verschlossener Abzweiger im Scheitel
- Absturzschaft

Grundplan hergestellt:	Aufnahme: 19.11.2020	Ergänzungen:
Dipl.-Ing. Mario Felhart Öffentlich bestellter Vermessungsingenieur Hensch-Schroder-Str. 6 25336 Uetersen	Feldvergleich:	Kataster:
1. Tel.: 04122 / 9593-3 2. Fax: 04122 / 959333		

**Grundstücksgesellschaft Ohlenkamp mbH**  
Erschließung B-Plan Nr. 115  
Tornescher Weg / Baßhorn

**Entwässerungslageplan**

Ingenieurbüro  
**LENK + RAUCHFUB GmbH**  
Beratende Ingenieure VBI

25462 Rellingen, Hauptstraße 70 - Postfach 1245  
Telefon (04101) 2100-0 - Telefax (04101) 25091  
E-Mail: buero@lenk-rauchfuss.de

Wasser - Abwasser - Kanalkalaster - Straßenbau - Sportanlagen

Planbearbeitung Rellingen, den 10.03.2021

Bearbeitet: Ahrens Gezeichnet: Hoppert Geprüft: Ahrens

Maßstab: 1:250

**Ausführungsplanung**  
Zeichnungsnummer: UET2004.04

Anlage: 8.1  
Blatt: 1

Aufgestellt: Uetersen, den

Blattgröße: 97,0 cm x 76,0 cm