



Schnitt A-A

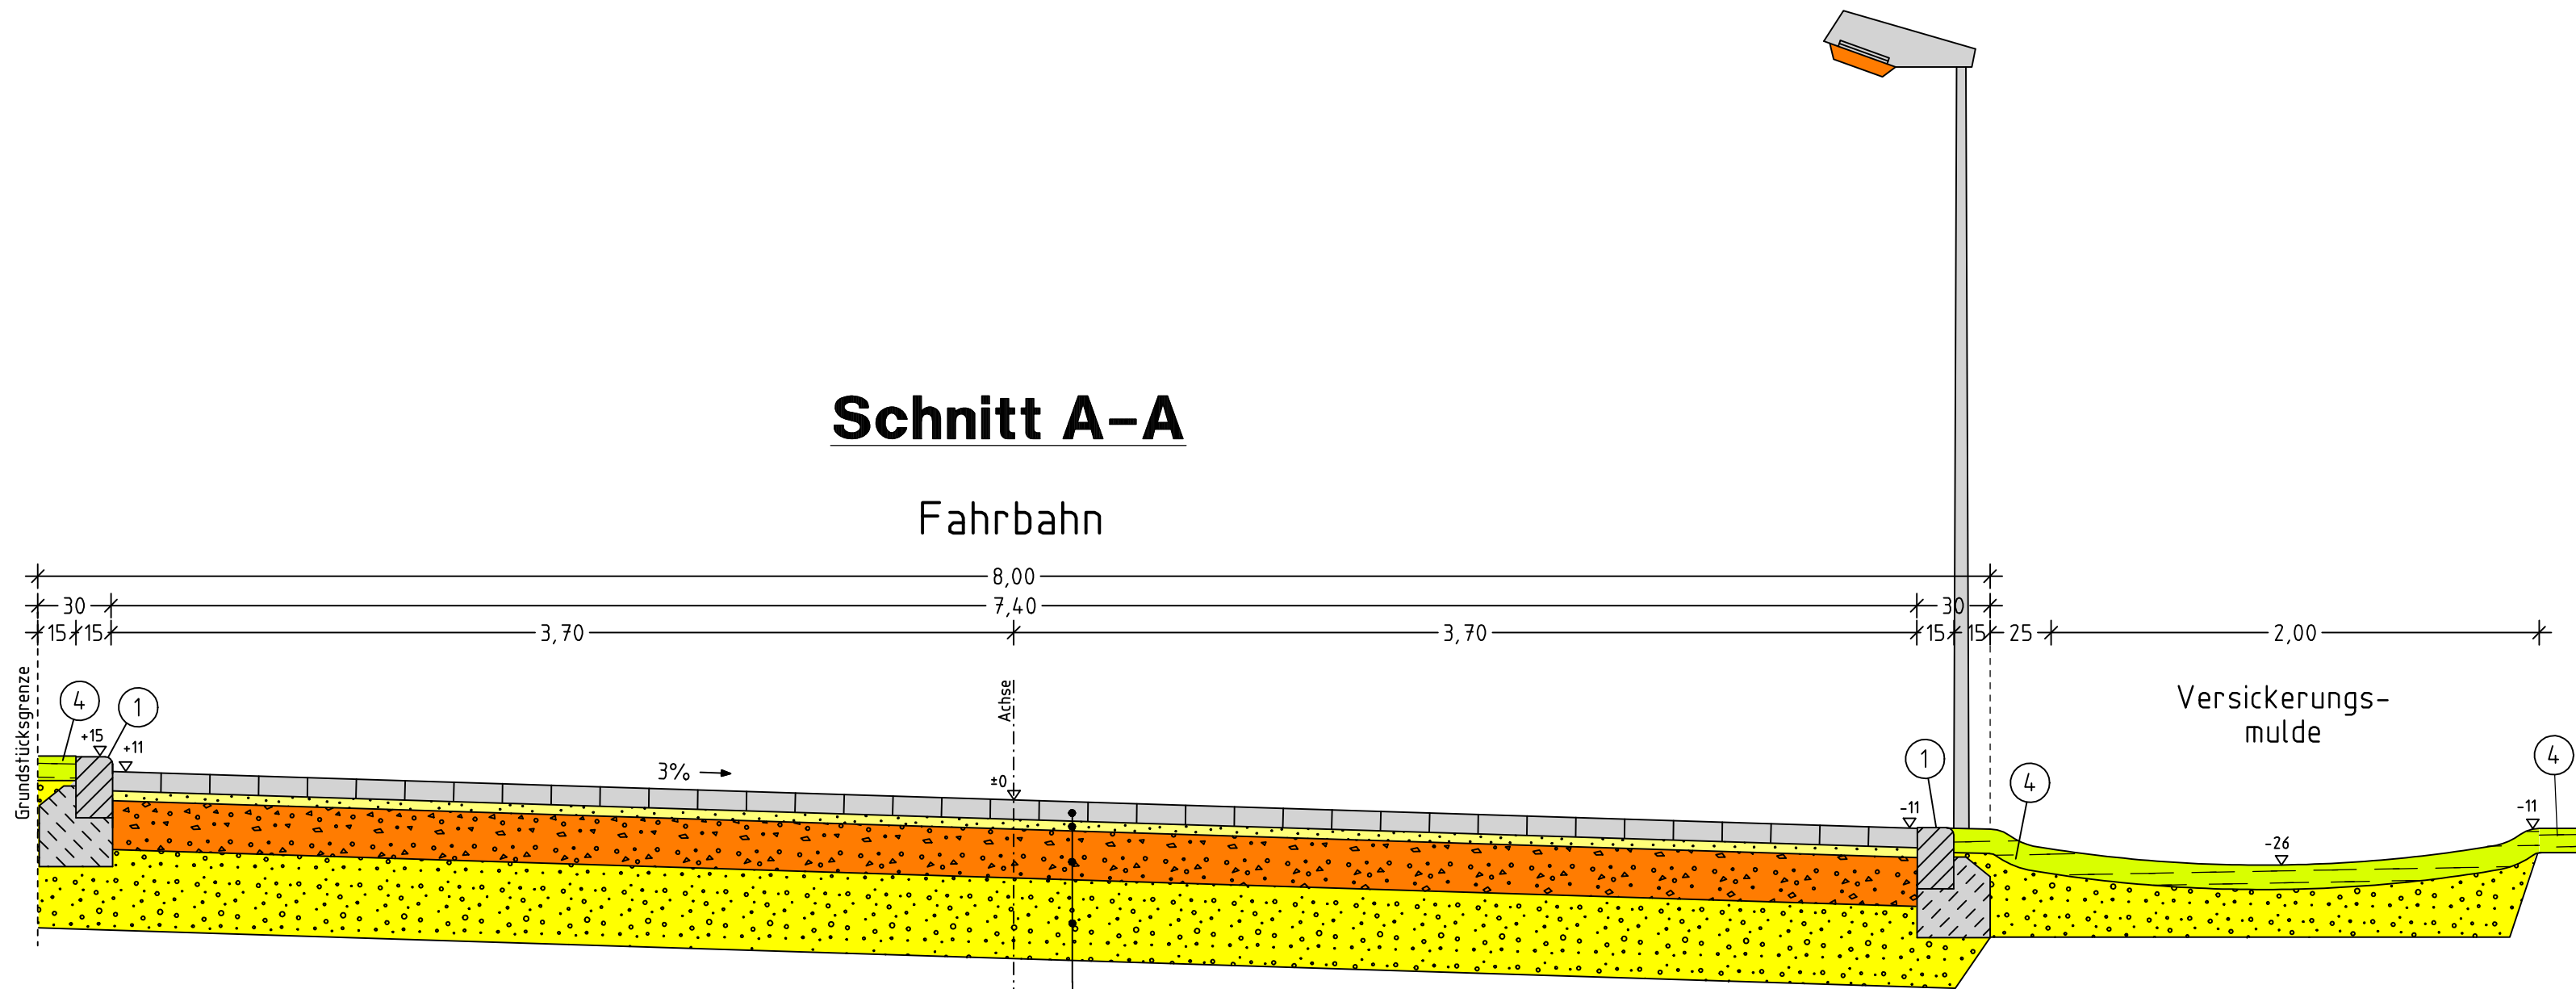

Oberbau Fahrbahn:
nach RStO 12, Tafel 3, Bk 1,0, Zeile 1

- 8 cm Betonsteinpflaster, grau, 210/140/80 mm nach DIN EN 1338
- 4 cm Pflasterbettung aus Brechsand-Splitt-Gemisch 0/5 mm
- 20 cm Schottertragschicht (Naturschotter) 0/45 mm gem. ZTV SoB-StB
Dpr. ≥ 103 %, EV₂ ≥ 150 MN/m²
- 33 cm Frostschuttschicht 0/63 mm gem. ZTV SoB-StB
Dpr. ≥ 103 %, EV₂ ≥ 120 MN/m²
- 65 cm Gesamtdicke


Schnitt B-B

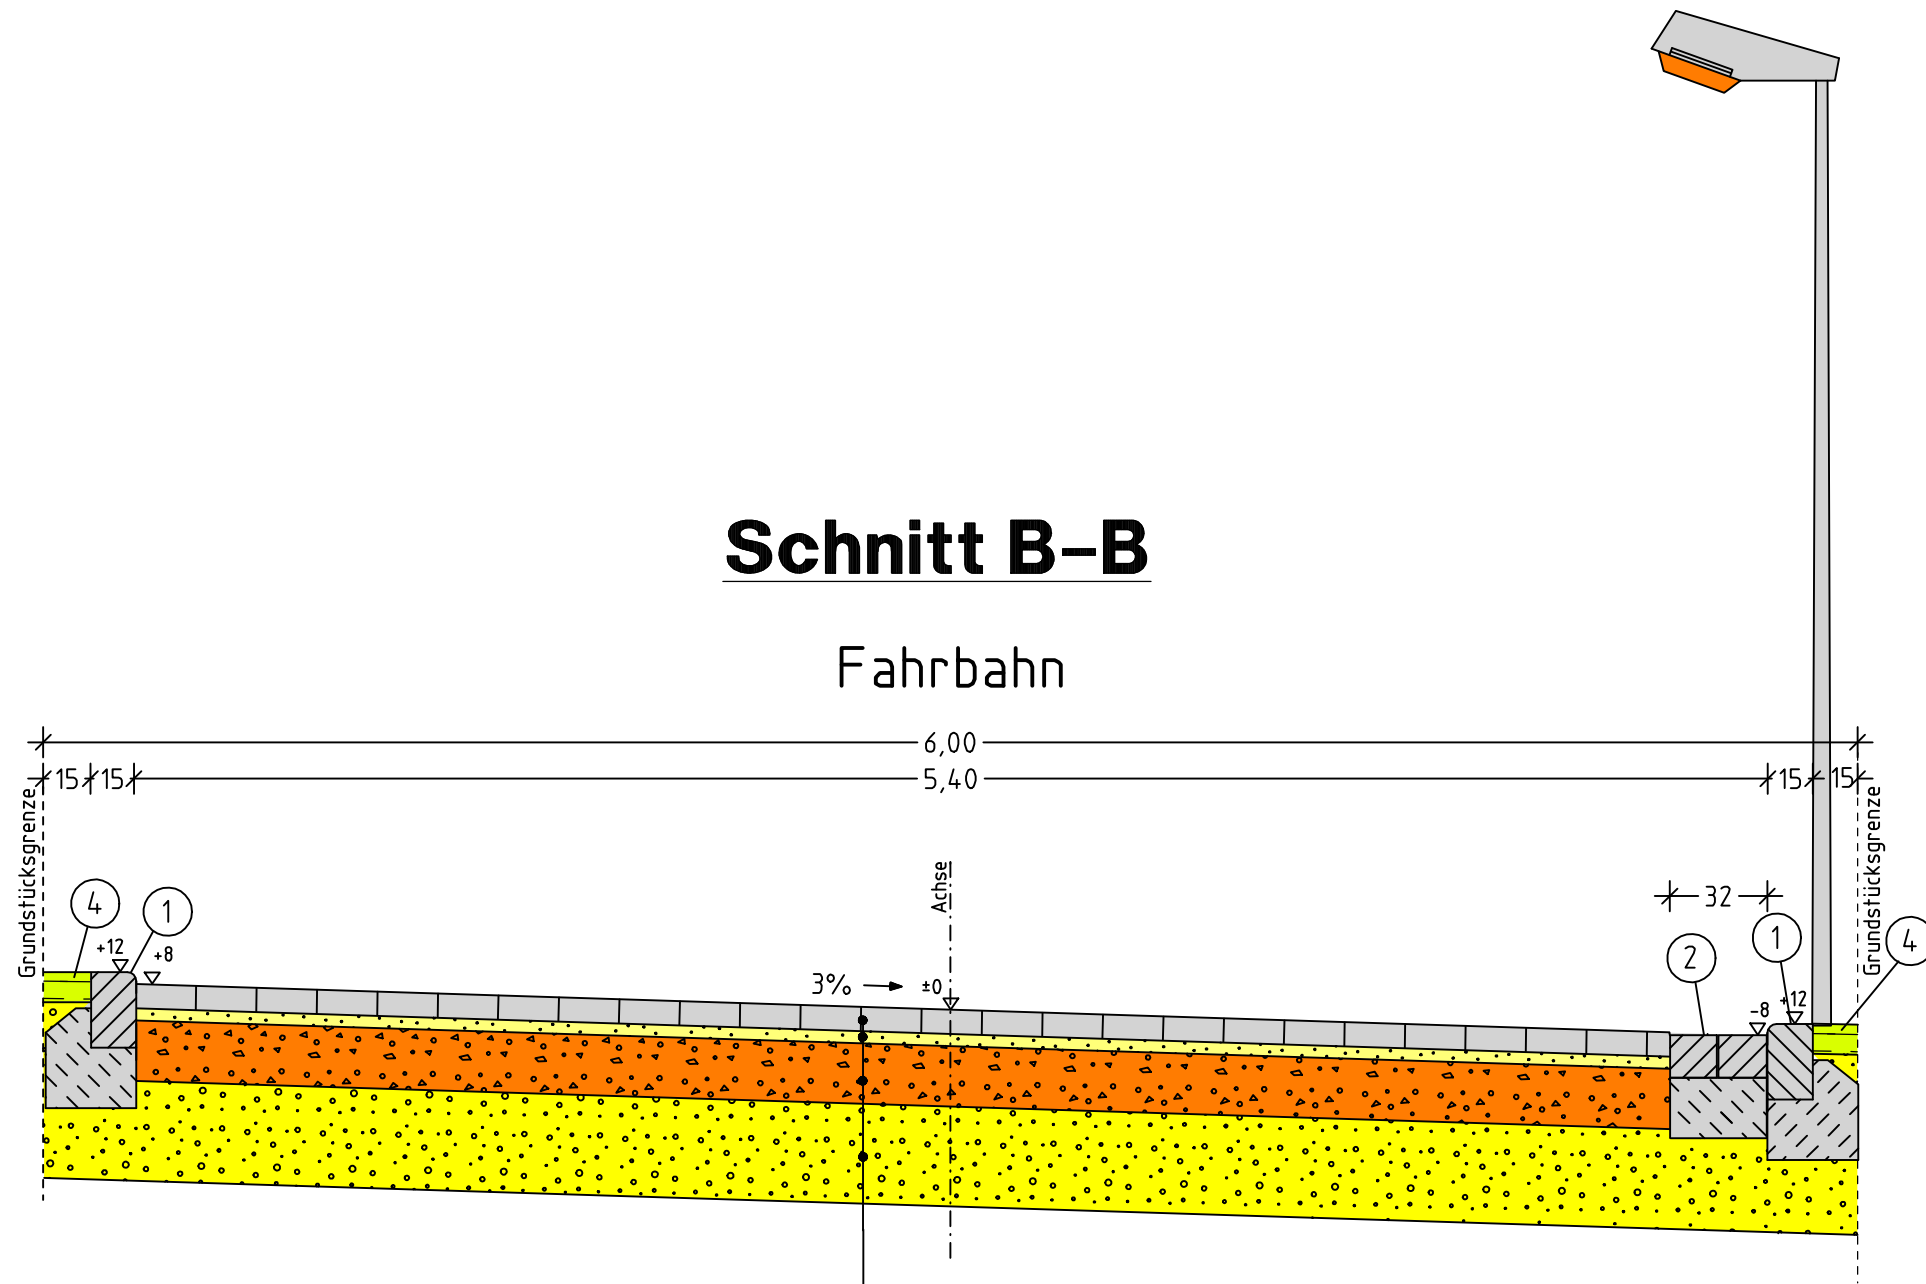

Oberbau Fahrbahn:
nach RStO 12, Tafel 3, Bk 1,0, Zeile 1

- 8 cm Betonsteinpflaster, grau, 210/140/80 mm nach DIN EN 1338
- 4 cm Pflasterbettung aus Brechsand-Splitt-Gemisch 0/5 mm
- 20 cm Schottertragschicht (Naturschotter) 0/45 mm gem. ZTV SoB-StB
Dpr. ≥ 103 %, EV₂ ≥ 150 MN/m²
- 33 cm Frostschuttschicht 0/63 mm gem. ZTV SoB-StB
Dpr. ≥ 103 %, EV₂ ≥ 120 MN/m²
- 65 cm Gesamtdicke


Schnitt C-C

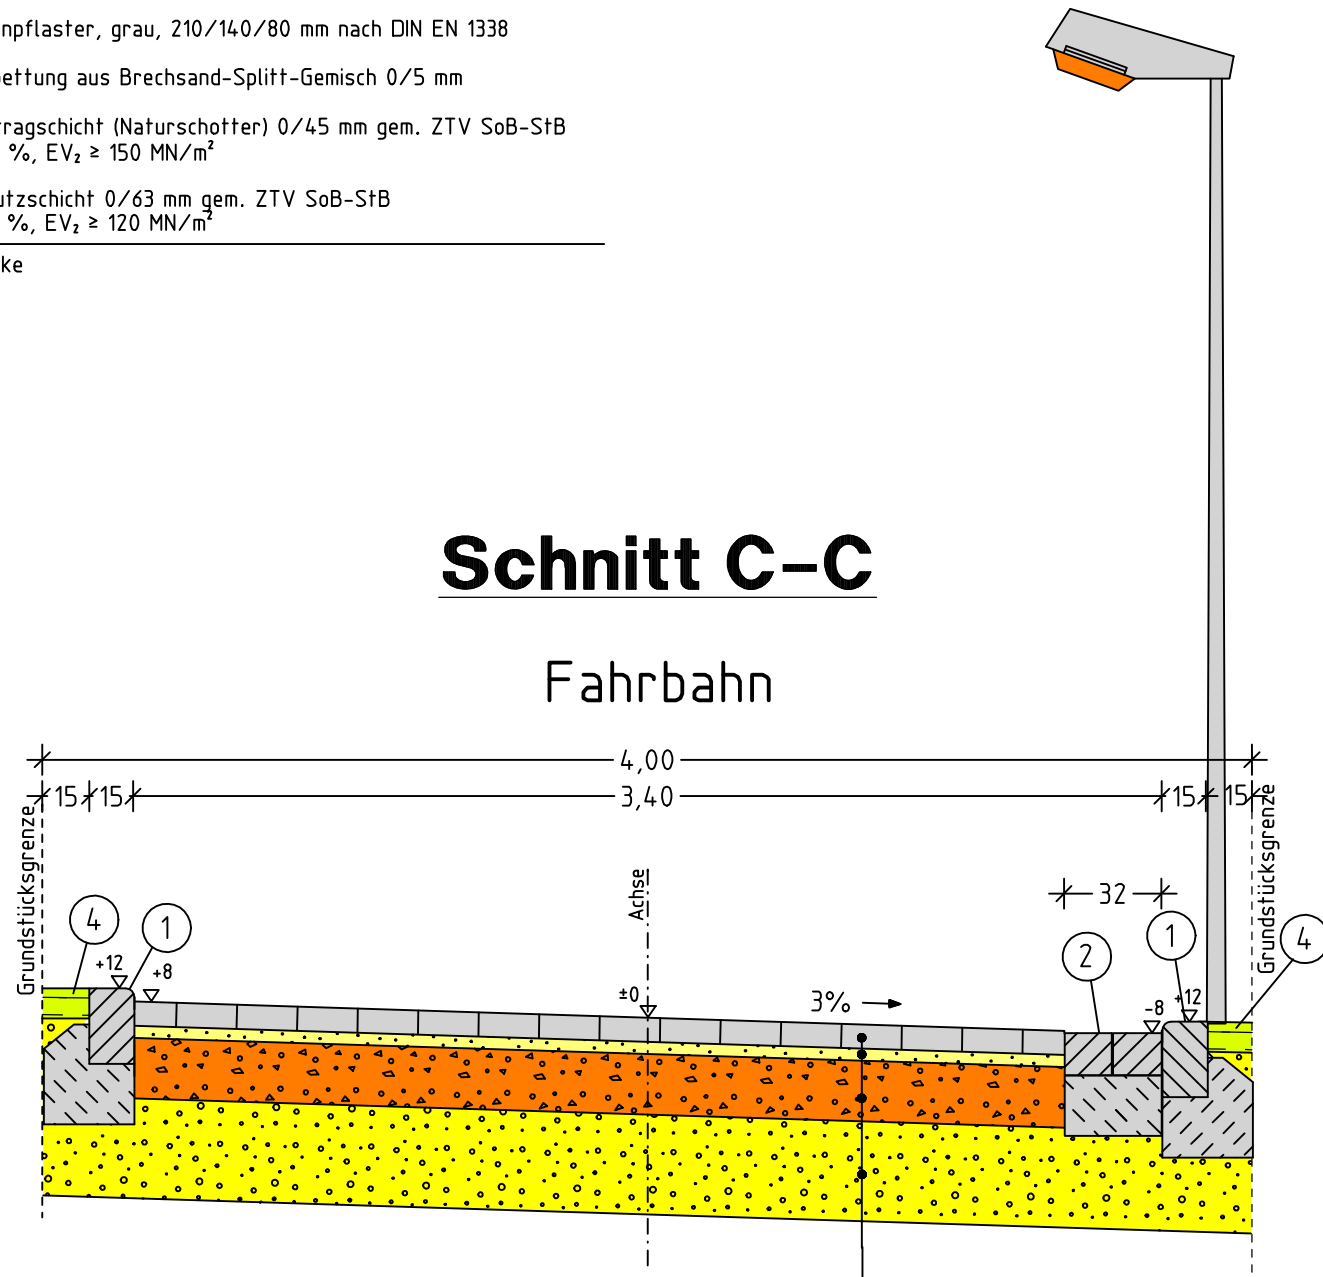

Oberbau Fahrbahn:
nach RStO 12, Tafel 3, Bk 1,0, Zeile 1

- 8 cm Betonsteinpflaster, grau, 210/140/80 mm nach DIN EN 1338
- 4 cm Pflasterbettung aus Brechsand-Splitt-Gemisch 0/5 mm
- 20 cm Schottertragschicht (Naturschotter) 0/45 mm gem. ZTV SoB-StB
Dpr. ≥ 103 %, EV₂ ≥ 150 MN/m²
- 33 cm Frostschuttschicht 0/63 mm gem. ZTV SoB-StB
Dpr. ≥ 103 %, EV₂ ≥ 120 MN/m²
- 65 cm Gesamtdicke

Schnitt D-D

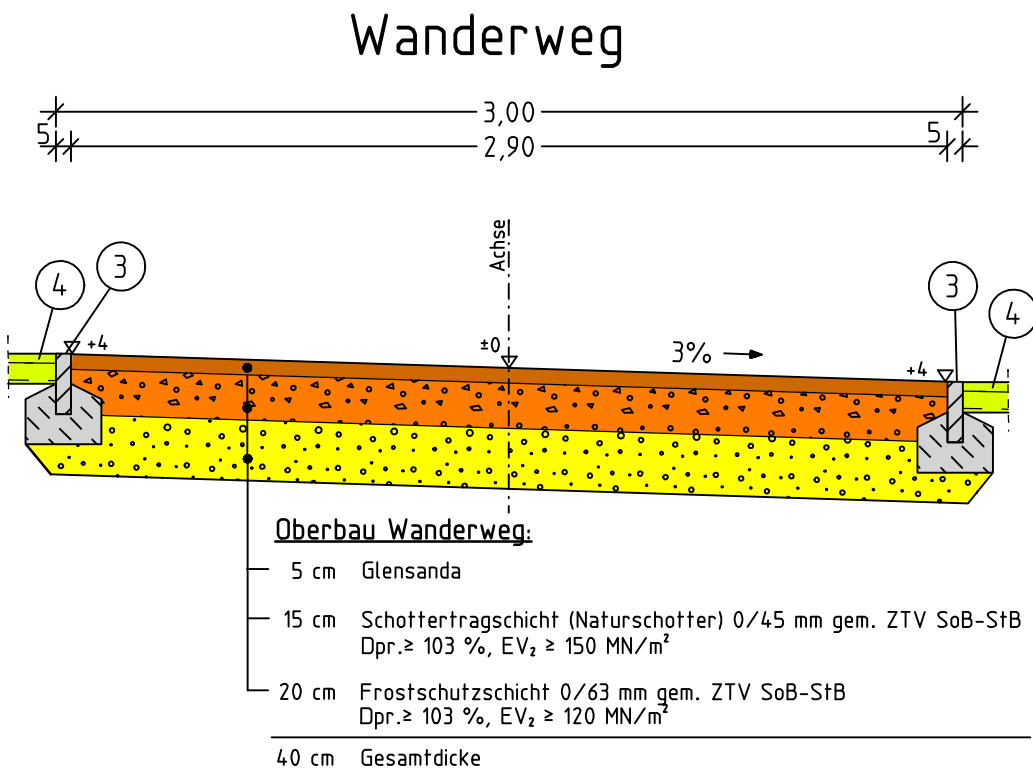

Oberbau Wanderweg:

- 5 cm Glensanda
- 15 cm Schottertragschicht (Naturschotter) 0/45 mm gem. ZTV SoB-StB
Dpr. ≥ 103 %, EV₂ ≥ 150 MN/m²
- 20 cm Frostschuttschicht 0/63 mm gem. ZTV SoB-StB
Dpr. ≥ 103 %, EV₂ ≥ 120 MN/m²
- 40 cm Gesamtdicke

LEGENDE

- 1 Rundbord DIN EN 1340 - RB 15x25 - in 20 cm C 20/25 mit Rückenstütze
- 2 Wasserlauf aus Betonsteinen DIN EN 1338 100/200/80 mm in C 20/25 mit Rückenstütze
- 3 Rasenbord 50x200x500 mm in C 20/25 mit Rückenstütze
- 4 Oberboden 20 cm


Datum	Änderung	Name



Grundstücksgesellschaft Ohlenkamp mbH

Erschließung B-Plan Nr. 115
Tornescher Weg / Baßhorn

Ausbauquerschnitte

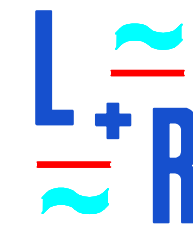

**Ingenieurbüro
LENK + RAUCHFUß GmbH**
Beratende Ingenieure VBI

25462 Rellingen, Hauptstraße 70 - Postfach 1245
Telefon: (04101) 2100-0 - Telefax: (04101) 25091
E-Mail: buero@lenk-rauchfuss.de

Wasser - Abwasser - Kanalkataster - Straßenbau - Sportanlagen

Planbearbeitung:
Rellingen, den 10.03.2021

Bearbeitet:	Gezeichnet:	Geprüft:
Ahrens	Hoppert	Ahrens

Maßstab: 1:25	Ausführungsplanung	Anlage: 4
	Zeichnungsnummer: UET2004.07	Blatt: 1
Aufgestellt: Uetersen, den		
Blattgröße: 57,0 cm x 29,7 cm		