

# Auszug aus dem Liegenschaftskataster

Liegenschaftskarte 1:1000


Erstellt am 05.10.2020

Flurstück: 41/1  
Flur: 8  
Gemarkung: Uetersen

Gemeinde: Uetersen  
Kreis: Pinneberg



Erteilende Stelle: Vermessungsbüro M.Felshart  
Heinrich-Schröder-Straße 6  
25436 Uetersen  
Telefon: 04122 95 73 0  
E-Mail: mail@vermessung-felshart.de

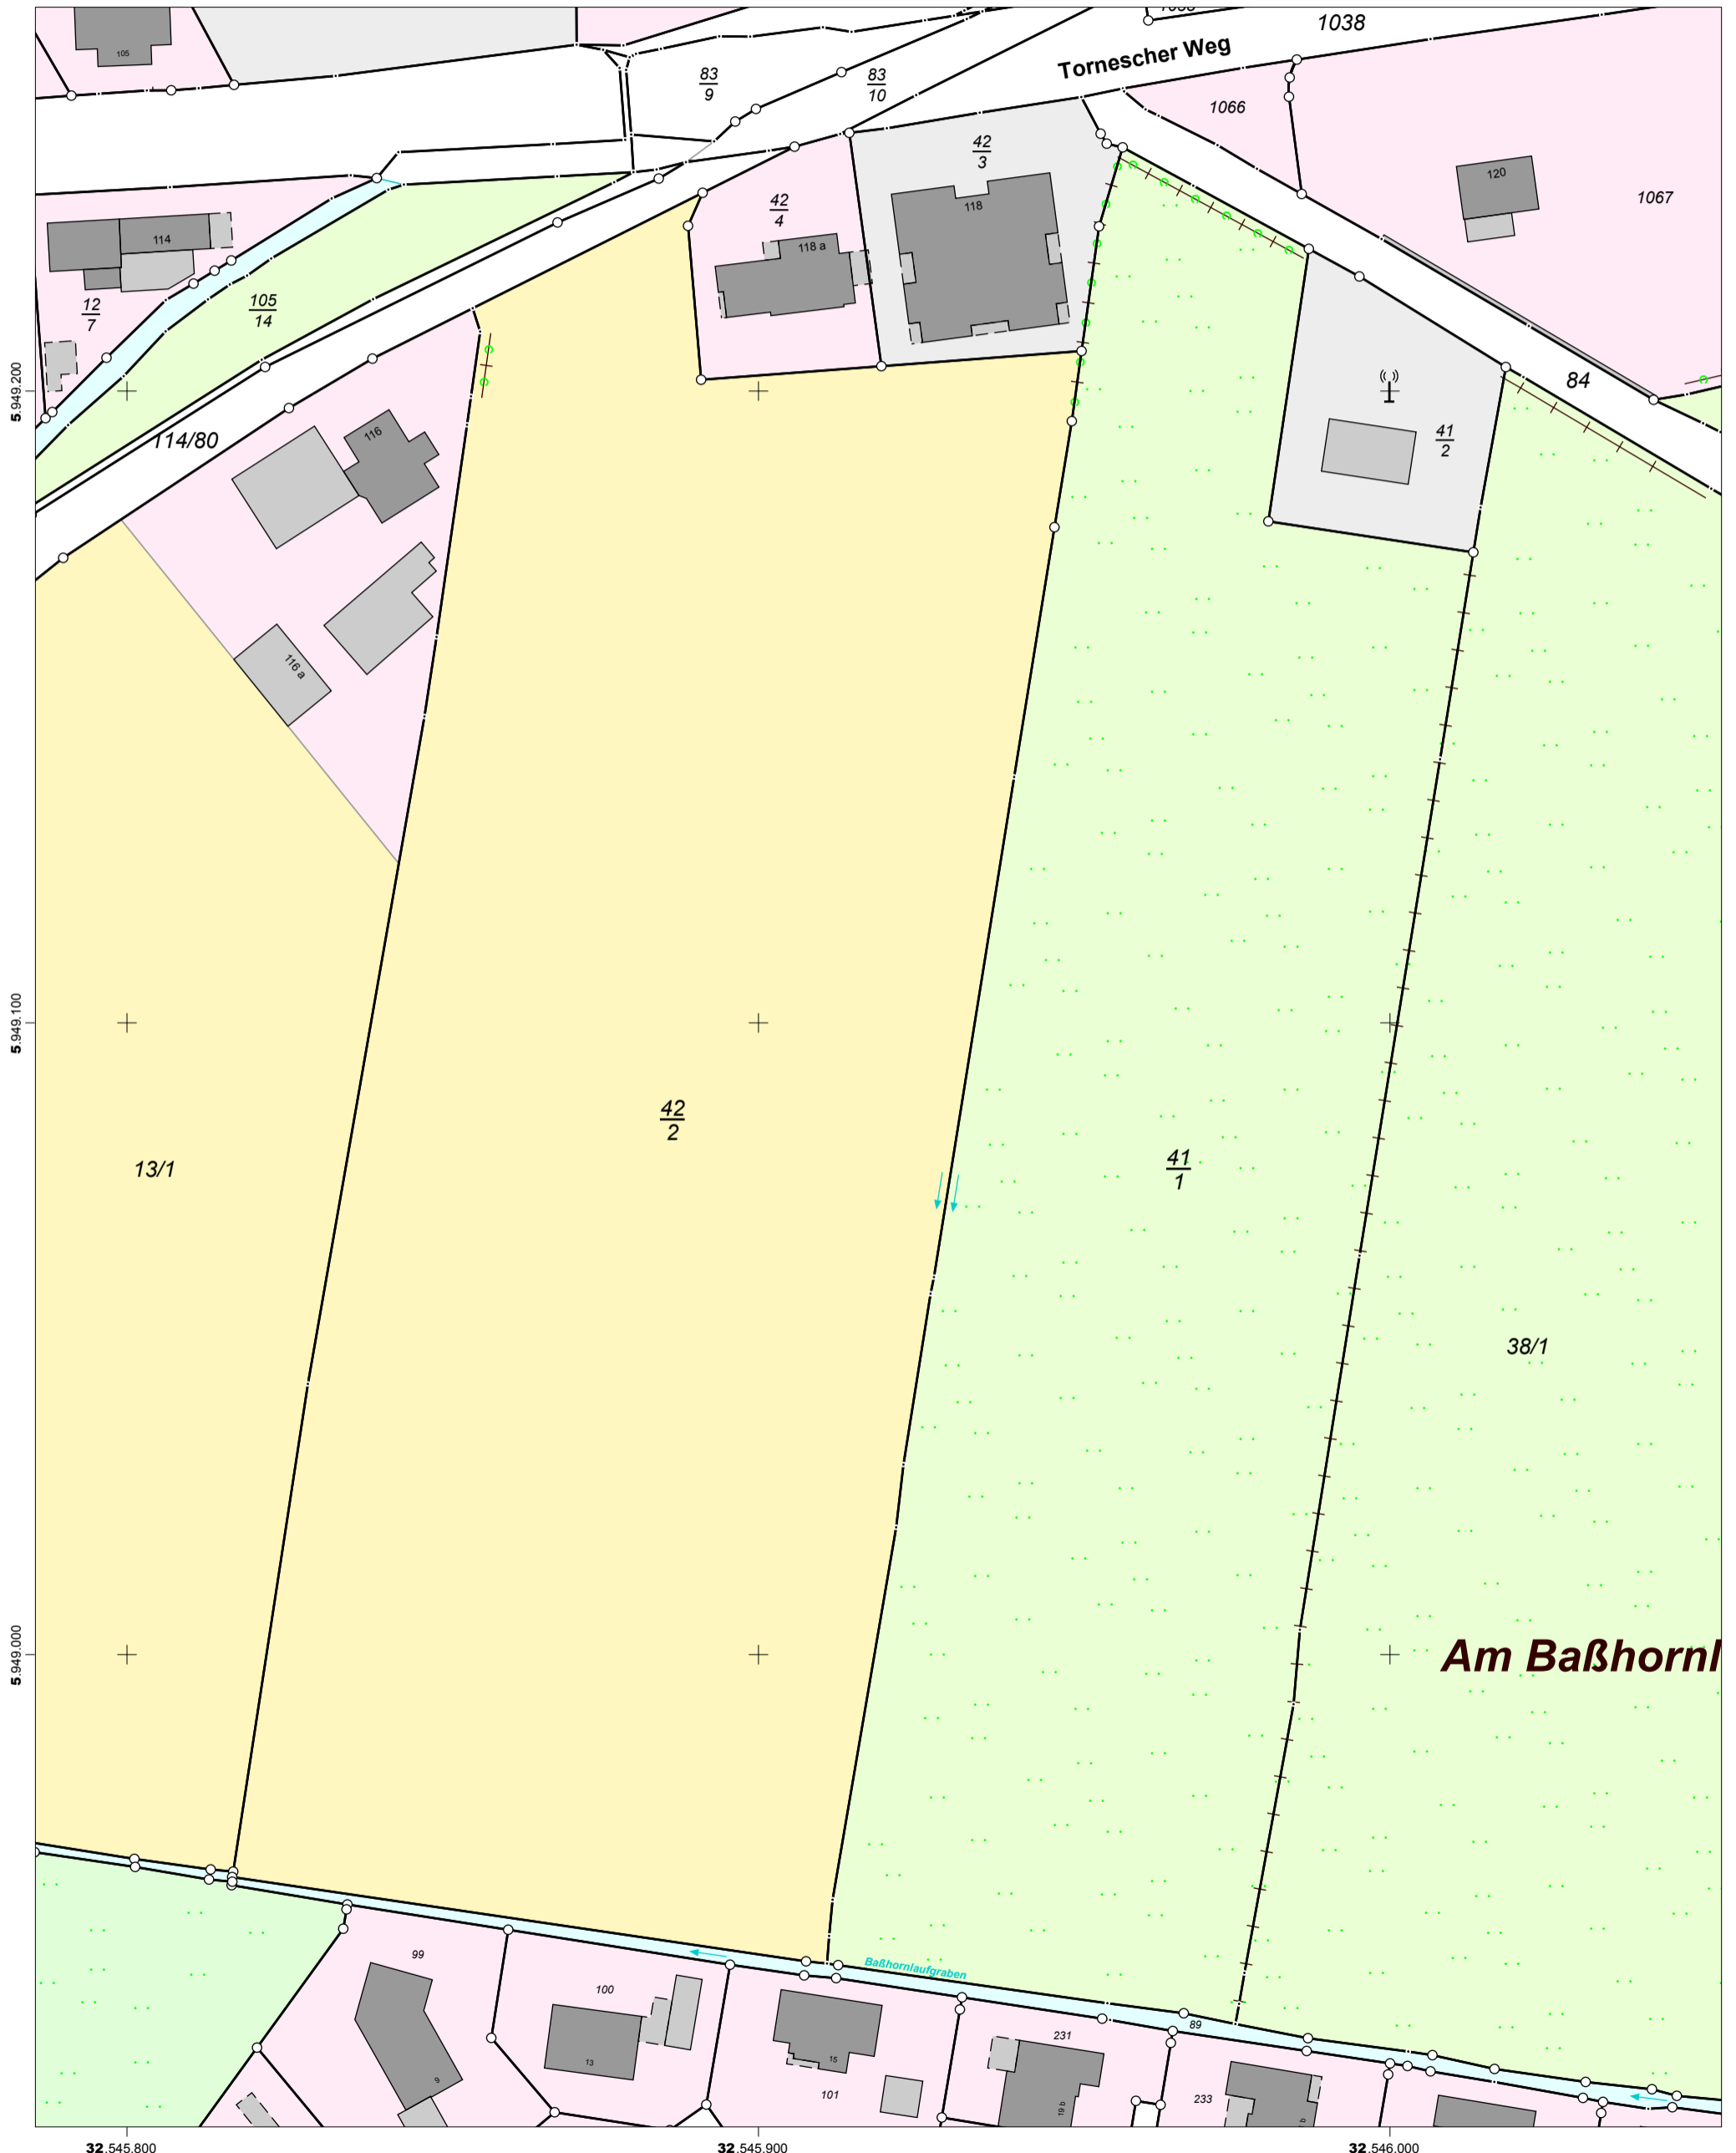

32.545.800

32.545.900

32.546.000

Maßstab: 1:1000



Meter

Für den Maßstab dieses Auszugs aus dem Liegenschaftskataster ist der ausgedruckte Maßstabsbalken maßgebend. Dieser Auszug ist maschinell erstellt und wird nicht unterschrieben. Vervielfältigung, Umarbeitung, Veröffentlichung und Weitergabe an Dritte nur mit Zustimmung des Landesamtes für Vermessung und Geoinformation Schleswig-Holstein oder zum eigenen Gebrauch (§9 Vermessungs- und Katastergesetz i.d.F. vom 12.05.2004, zuletzt geändert durch Verordnung vom 16.01.2019).

