

**BS2**  
±0,0% n. MNN


0,00	Mutterboden Sand, schluffig, humus / dunkelbraun bis schwarz
0,50	Flugdecksand Feinsand, stark mittelsandig / hellbraun bis braungrau
1,00	Flugdecksand Feinsand, stark mittelsandig / hellbraun bis braungrau
1,50	Flugdecksand Feinsand, stark mittelsandig / hellbraun bis braungrau
2,00	Flugdecksand Feinsand, stark mittelsandig / hellbraun bis braungrau

**LEGENDE**

- vorhandene Schmutzwasserleitung
- vorhandene Regenwasserleitung
- geplante Schmutzwasserleitung
- geplante Regenwasserleitung
- Einzugsgebietsslinie

**S01**

- Schachnummer
- Deckelordinate
- Sohlenordinate
- Schacht mit Ein- und Auslaufordnaten
- Sohlengefälle
- Friedrichtung
- Nennweite/Material
- Haltungslänge
- Hausanschluss
- Abzweiger
- verschlossener Abzweiger
- verschlossener Abzweiger im Scheitel
- Absturzschacht

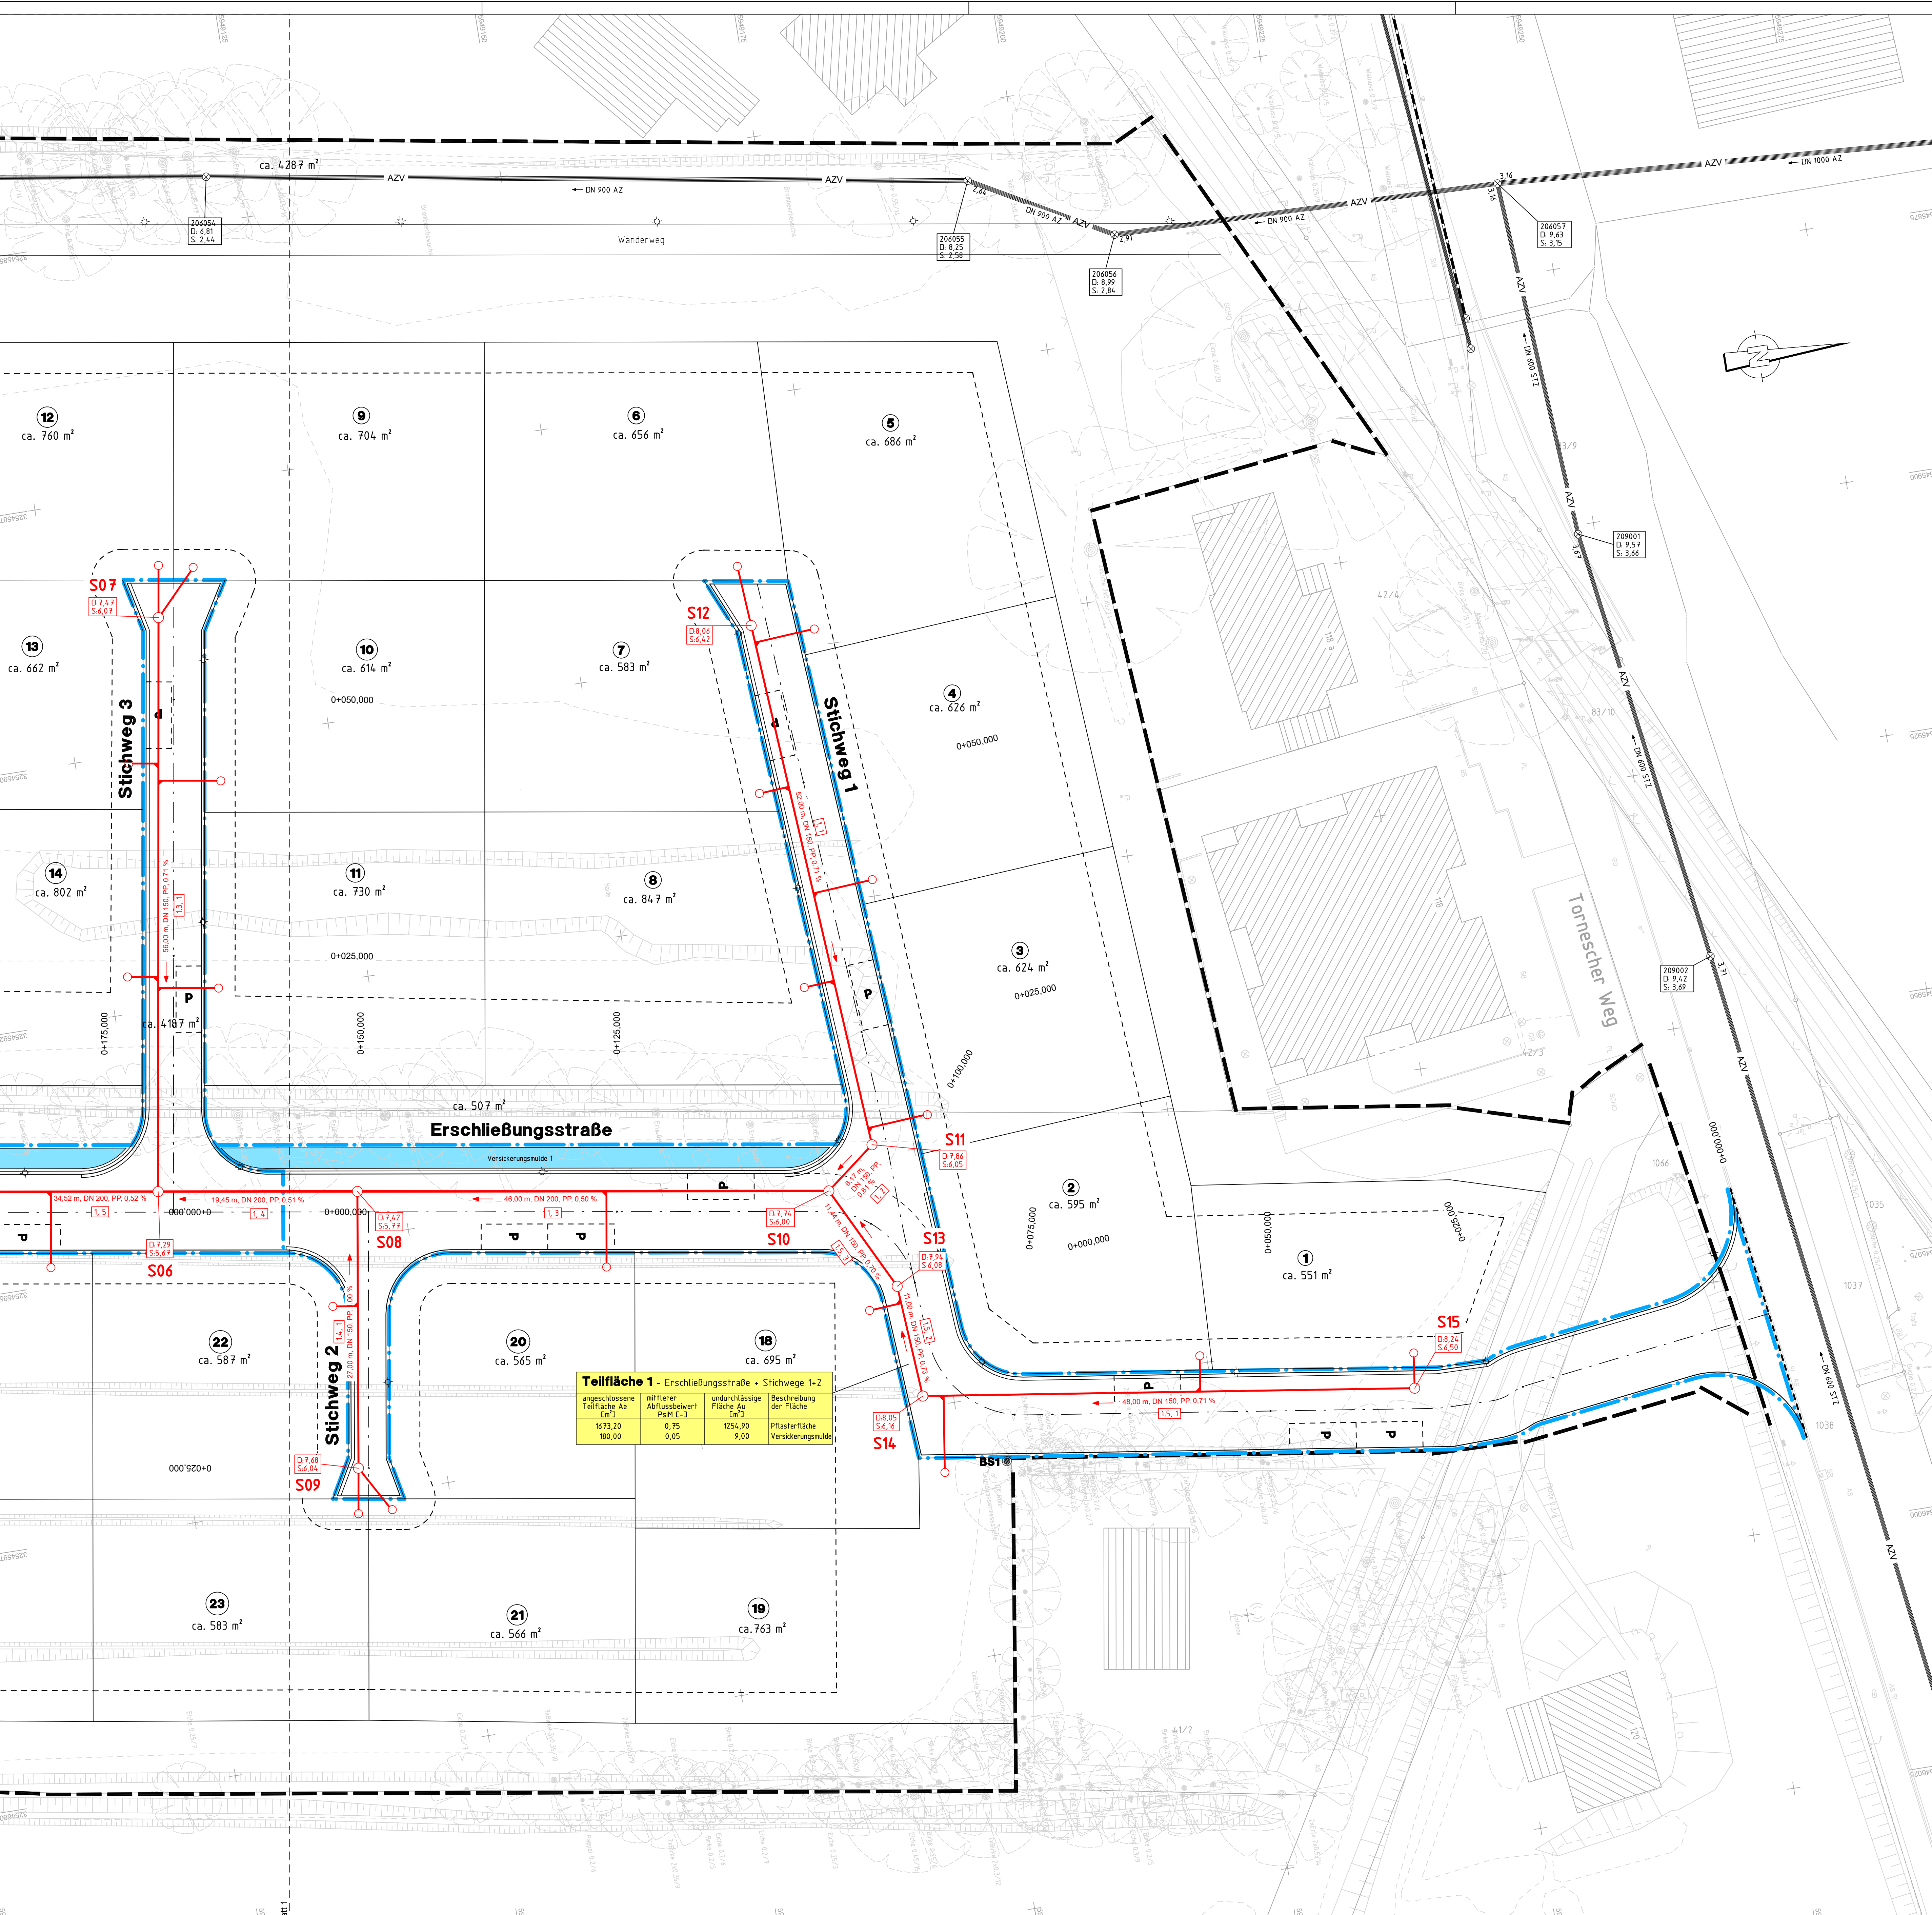

**Teilfläche 1 - Erschließungsstraße + Stichwege 1-2**

angeschlossene Teilfläche Ae (ca²)	mittlerer Abflussbeiwert (Pstf. C=)	undurchlässige Fläche Au (ca²)	Beschreibung der Fläche
1673,20	0,75	1254,90	Pflasterfläche
180,00	0,05	9,00	Versickerungsmulde

Grundplan hergestellt:	Aufnahme: 19.11.2020	Ergänzungen:
Dipl.-Ing. Mario Felhart Öffentlich bestellter Vermessungsingenieur Hensch-Schroder-Str. 6 25436 Uetersen Tel.: 04122 / 9579-3 Fax: 04122 / 957933	Feldvergleich:	Kataster:

**Grundstücksgesellschaft Ohlenkamp mbH**  
Erschließung B-Plan Nr. 115  
Tornescher Weg / Baßhorn

**Entwässerungslageplan**

Ingenieurbüro  
**LENK + RAUCHFUB GmbH**  
Beratende Ingenieure VBI  
25462 Rellingen, Hauptstraße 70 - Postfach 1245  
Telefon (04101) 2100-0 - Telefax (04101) 25091  
E-Mail: buero@lenk-rauchfuss.de

Planbearbeitung Rellingen, den 10.03.2021

Wasser - Abwasser - Kanalkalaster - Straßenbau - Sportanlagen

Bearbeitet: Ahrens    Gezeichnet: Hoppert    Geprüft: Ahrens

Maßstab:	<b>Ausführungsplanung</b>	Anlage:	8.1
1:250	Zeichnungsnummer: UET2004.05	Blatt:	2

Aufgestellt: Uetersen, den

Blattgröße: 97,0 cm x 76,0 cm

Datei: C:\P1702\ZBR\B\17\_02\_ZBR... - Referenzumfang: SB