

Auszug aus dem Liegenschaftskataster Flurstücks- und Eigentumsnachweis

Landesamt für
Vermessung und Geoinformation
Schleswig-Holstein



Erteilende Stelle: Vermessungsbüro M.Felshart
Heinrich-Schröder-Straße 6
25436 Uetersen
Telefon: 04122 95 73 0
E-Mail: mail@vermessung-felshart.de

Erstellt am: 27.07.2021

Flurstück 1083, Flur 8, Gemarkung Uetersen

Gebietszugehörigkeit: Gemeinde Uetersen
Kreis Pinneberg

Lage: Am Baßhornlaufgraben

Fläche: 552 m²

Tatsächliche Nutzung: 552 m² Wohnbaufläche

Angaben zu Buchung und Eigentum

Buchungsart: Grundstück

Buchung: Amtsgericht - Grundbuchamt Elmshorn
Grundbuchbezirk Uetersen
Grundbuchblatt 1419
Laufende Nummer 19

Eigentümer: 2 Grundstücksgesellschaft Ohlenkamp GmbH
Reeperbahn 6
DEUTSCHLAND-25436 Uetersen

Auszug aus dem Liegenschaftskataster

Liegenschaftskarte 1:1000

Erstellt am 27.07.2021


Flurstück: 1083
Flur: 8
Gemarkung: Uetersen

Gemeinde: Uetersen
Kreis: Pinneberg

Landesamt für Vermessung und Geoinformation Schleswig-Holstein



Erteilende Stelle: Vermessungsbüro M.Felshart
Heinrich-Schröder-Straße 6
25436 Uetersen
Telefon: 04122 95 73 0
E-Mail: mail@vermessung-felshart.de

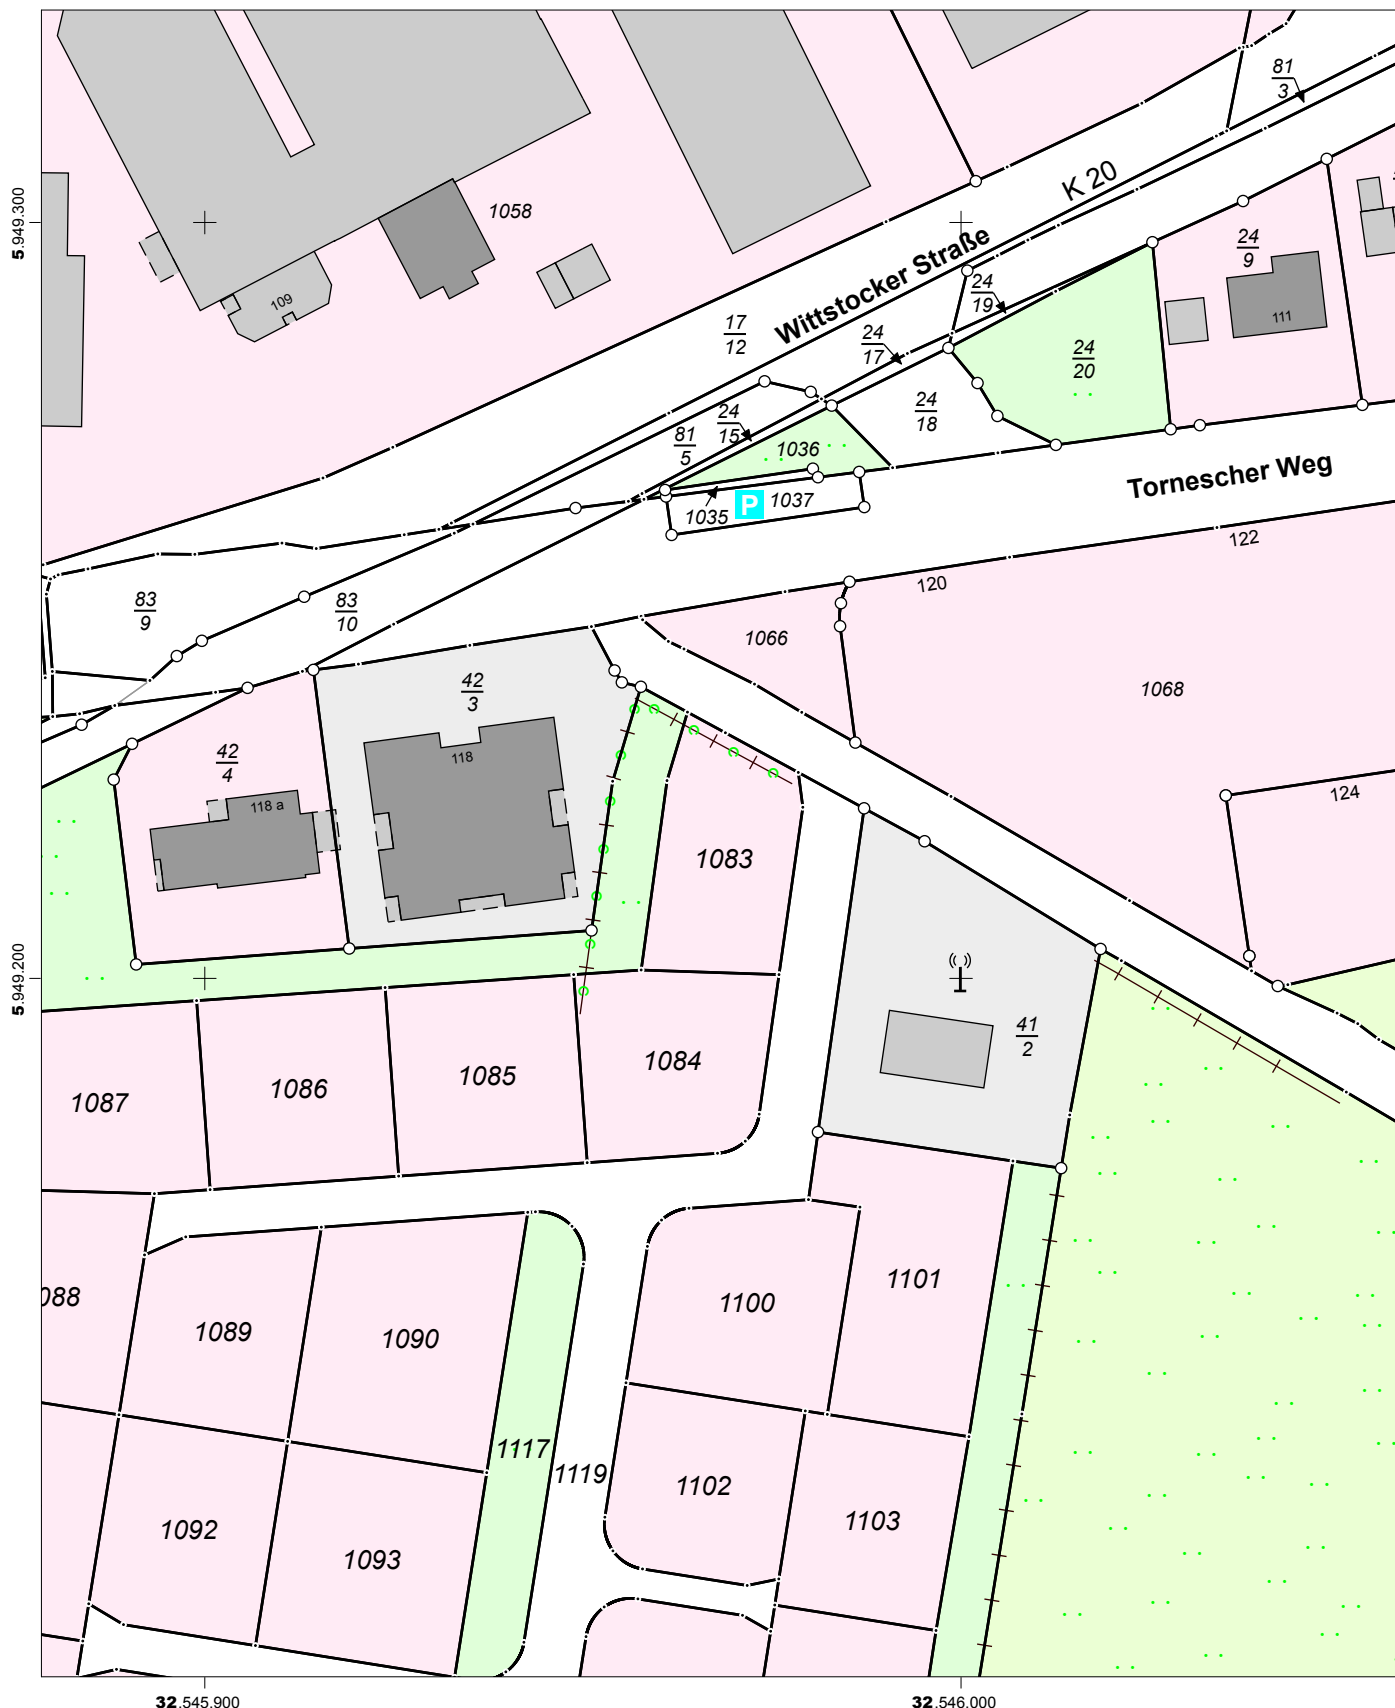

32.545.900

32.546.000

Maßstab: 1:1000



Meter

Für den Maßstab dieses Auszugs aus dem Liegenschaftskataster ist der ausgedruckte Maßstabsbalken maßgebend. Dieser Auszug ist maschinell erstellt und wird nicht unterschrieben. Vervielfältigung, Umarbeitung, Veröffentlichung und Weitergabe an Dritte nur mit Zustimmung des Landesamtes für Vermessung und Geoinformation Schleswig-Holstein oder zum eigenen Gebrauch (§9 Vermessungs- und Katastergesetz in der jeweils geltenden Fassung).

