

# Auszug aus dem Liegenschaftskataster Flurstücks- und Eigentumsnachweis

Landesamt für  
Vermessung und Geoinformation  
Schleswig-Holstein



Erteilende Stelle: Vermessungsbüro M.Felshart  
Heinrich-Schröder-Straße 6  
25436 Uetersen  
Telefon: 04122 95 73 0  
E-Mail: mail@vermessung-felshart.de

Erstellt am: 27.07.2021

## Flurstück 1100, Flur 8, Gemarkung Uetersen

Gebietszugehörigkeit: Gemeinde Uetersen  
Kreis Pinneberg

Lage: Am Baßhornlaufgraben

Fläche: 696 m<sup>2</sup>

Tatsächliche Nutzung: 696 m<sup>2</sup> Wohnbaufläche

### Angaben zu Buchung und Eigentum

Buchungsart: Grundstück

Buchung: Amtsgericht - Grundbuchamt Elmshorn  
Grundbuchbezirk Uetersen  
Grundbuchblatt 1419  
Laufende Nummer 19

Eigentümer: 2 Grundstücksgesellschaft Ohlenkamp GmbH  
Reeperbahn 6  
DEUTSCHLAND-25436 Uetersen

# Auszug aus dem Liegenschaftskataster

Liegenschaftskarte 1:1000

Erstellt am 27.07.2021


Flurstück: 1100  
Flur: 8  
Gemarkung: Uetersen

Gemeinde: Uetersen  
Kreis: Pinneberg

Landesamt für Vermessung und Geoinformation Schleswig-Holstein



Erteilende Stelle: Vermessungsbüro M.Felshart  
Heinrich-Schröder-Straße 6  
25436 Uetersen  
Telefon: 04122 95 73 0  
E-Mail: mail@vermessung-felshart.de

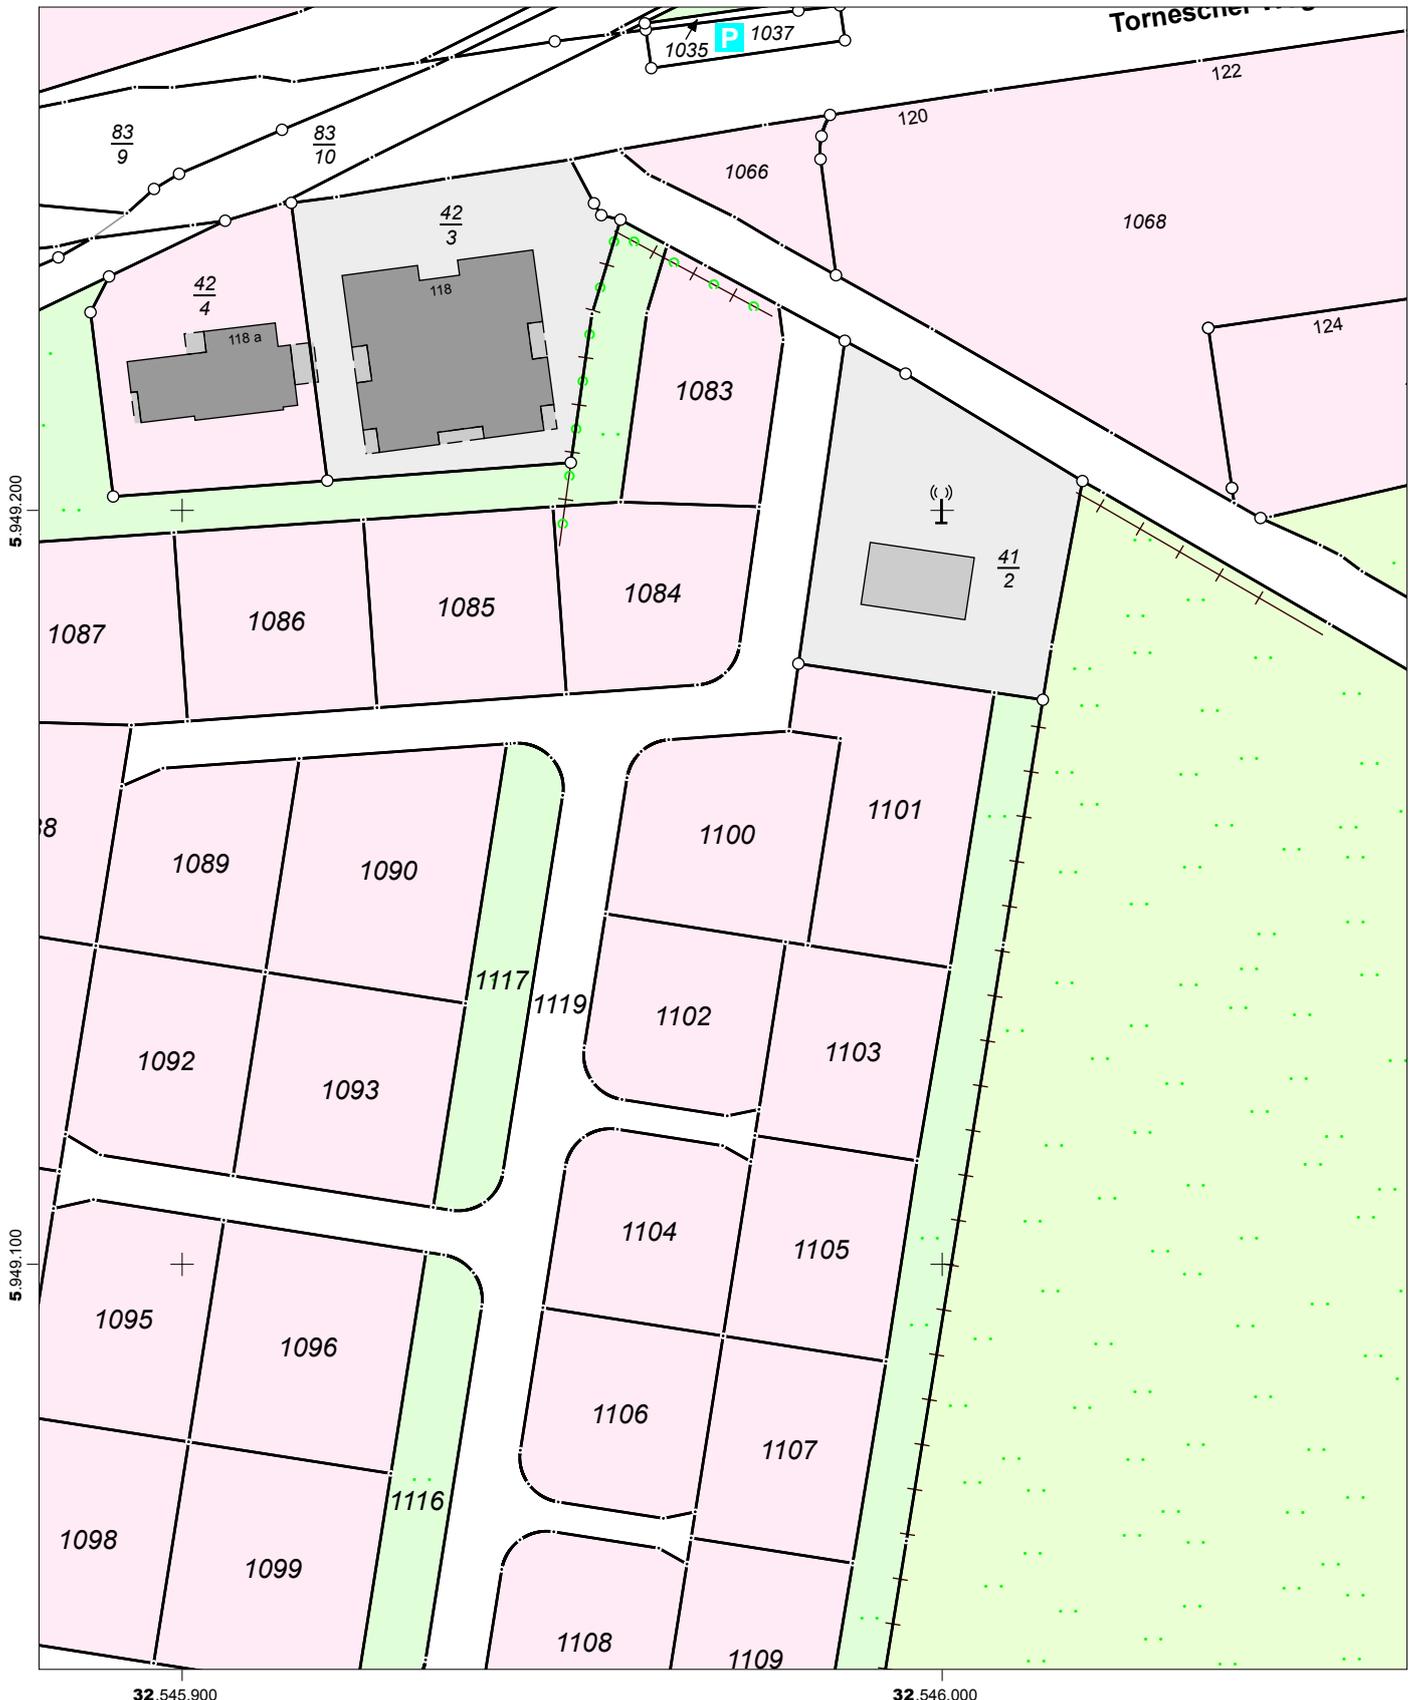

Für den Maßstab dieses Auszugs aus dem Liegenschaftskataster ist der ausgedruckte Maßstabsbalken maßgebend. Dieser Auszug ist maschinell erstellt und wird nicht unterschrieben. Vervielfältigung, Umarbeitung, Veröffentlichung und Weitergabe an Dritte nur mit Zustimmung des Landesamtes für Vermessung und Geoinformation Schleswig-Holstein oder zum eigenen Gebrauch (§9 Vermessungs- und Katastergesetz in der jeweils geltenden Fassung).

