

Auszug aus dem Liegenschaftskataster Flurstücks- und Eigentumsnachweis

Landesamt für
Vermessung und Geoinformation
Schleswig-Holstein



Erteilende Stelle: Vermessungsbüro M.Felshart
Heinrich-Schröder-Straße 6
25436 Uetersen
Telefon: 04122 95 73 0
E-Mail: mail@vermessung-felshart.de

Erstellt am: 27.07.2021

Flurstück 1109, Flur 8, Gemarkung Uetersen

Gebietszugehörigkeit: Gemeinde Uetersen
Kreis Pinneberg

Lage: Am Baßhornlaufgraben

Fläche: 625 m²

Tatsächliche Nutzung: 625 m² Wohnbaufläche

Angaben zu Buchung und Eigentum

Buchungsart: Grundstück

Buchung: Amtsgericht - Grundbuchamt Elmshorn
Grundbuchbezirk Uetersen
Grundbuchblatt 1419
Laufende Nummer 19

Eigentümer: 2 Grundstücksgesellschaft Ohlenkamp GmbH
Reeperbahn 6
DEUTSCHLAND-25436 Uetersen

Auszug aus dem Liegenschaftskataster

Liegenschaftskarte 1:1000


Erstellt am 27.07.2021

Flurstück: 1109
Flur: 8
Gemarkung: Uetersen

Gemeinde: Uetersen
Kreis: Pinneberg



Erteilende Stelle: Vermessungsbüro M.Felshart
Heinrich-Schröder-Straße 6
25436 Uetersen
Telefon: 04122 95 73 0
E-Mail: mail@vermessung-felshart.de

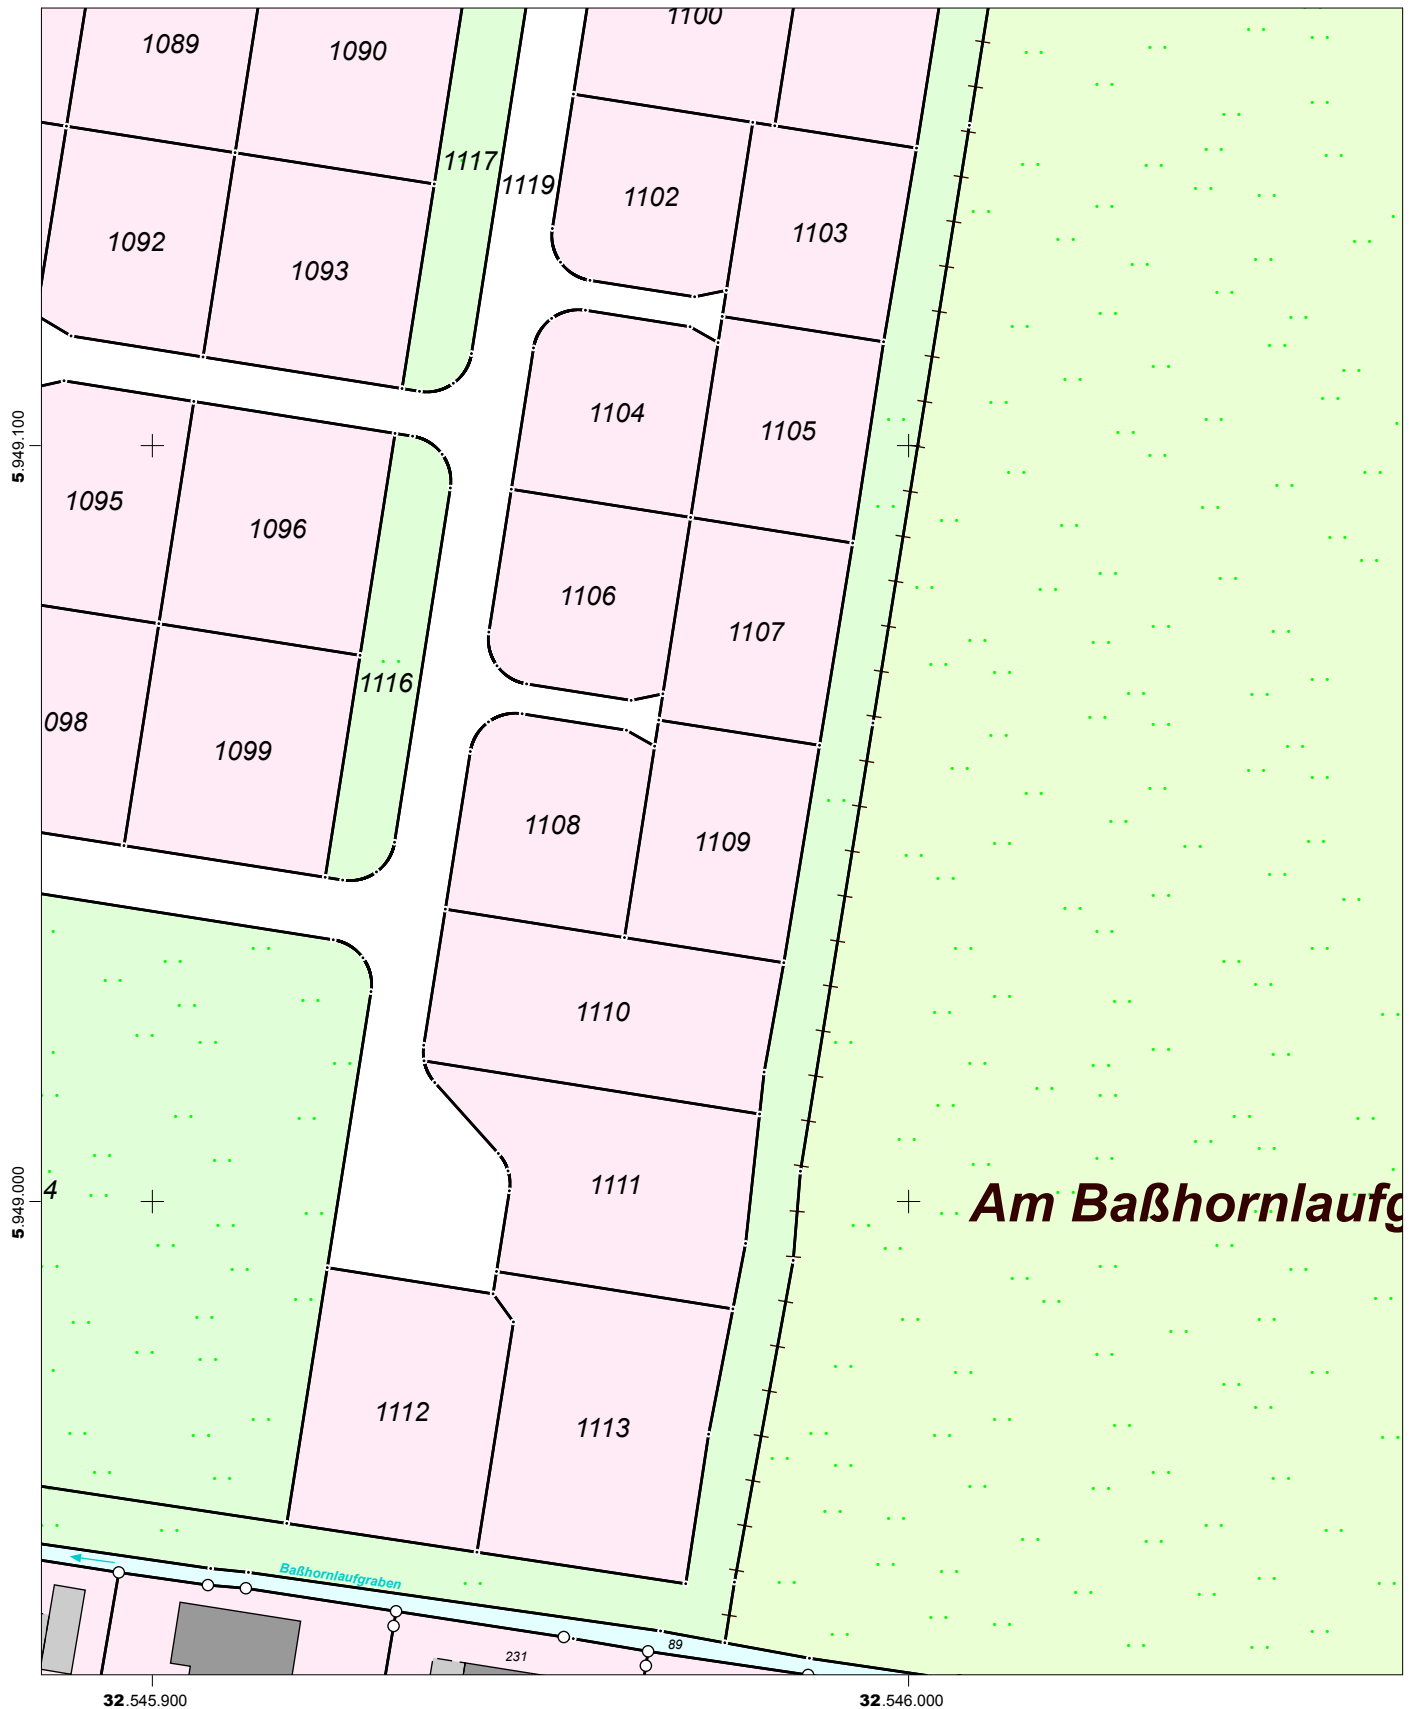

Für den Maßstab dieses Auszugs aus dem Liegenschaftskataster ist der ausgedruckte Maßstabsbalken maßgebend. Dieser Auszug ist maschinell erstellt und wird nicht unterschrieben. Vervielfältigung, Umarbeitung, Veröffentlichung und Weitergabe an Dritte nur mit Zustimmung des Landesamtes für Vermessung und Geoinformation Schleswig-Holstein oder zum eigenen Gebrauch (§9 Vermessungs- und Katastergesetz in der jeweils geltenden Fassung).

